




Reguleringsplan_Sandnesdalen

Dato: 31.03.2026

Målestokk: 1:5000

Koordinatsystem: UTM 35N

Det tas forbehold om riktigheten eller fullstendigheten av opplysningene i de
Det kan ikke rettes krav som følge av at disse opplysningene benyttes som

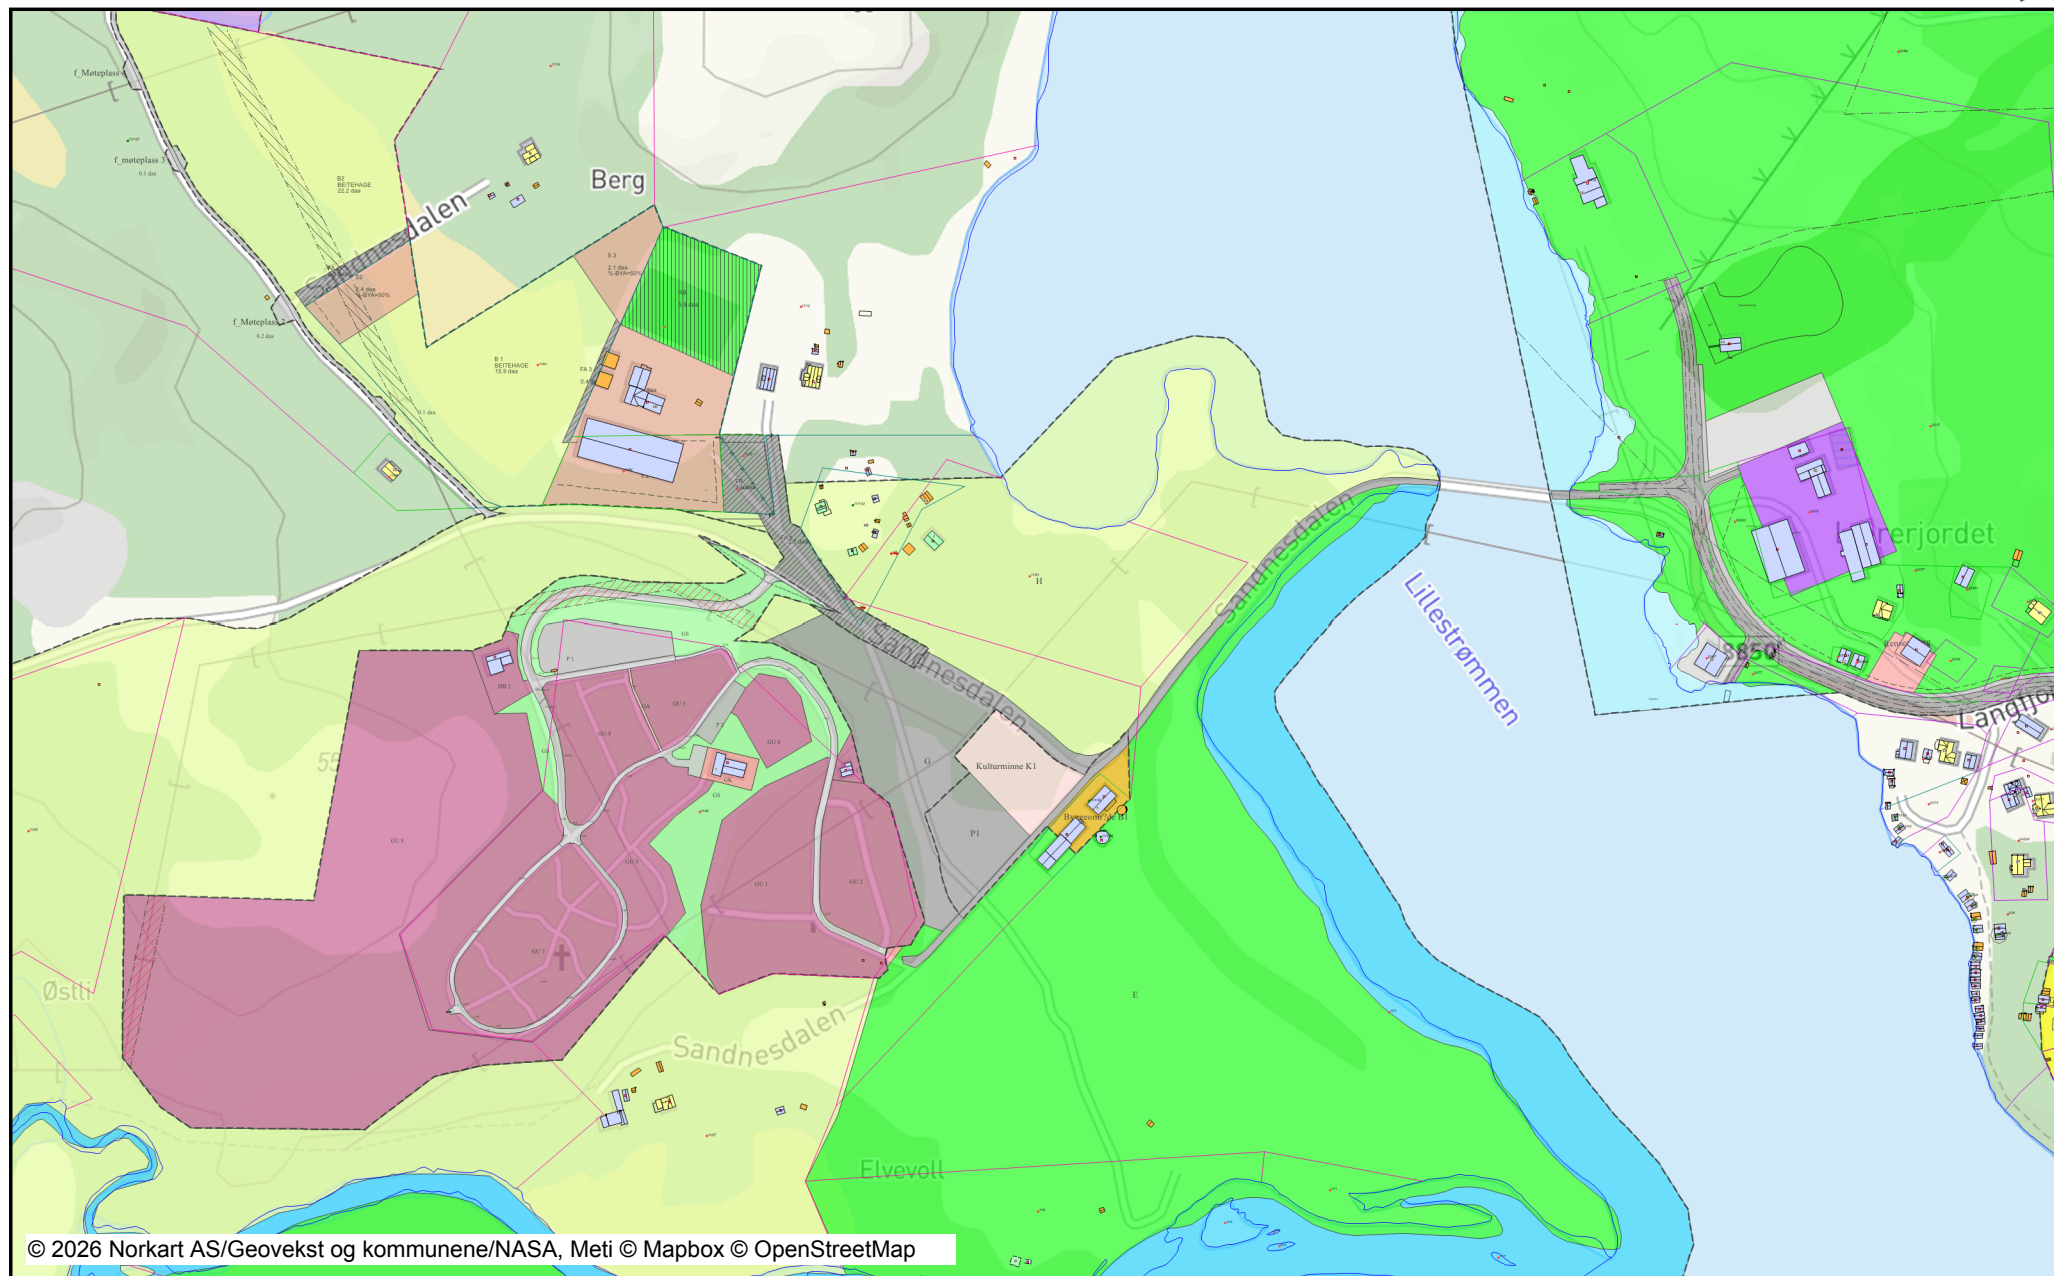

Tegnforklaring

Reguleringsplan/Bebyggelsesplan PBL					
	Regulerings- og bebyggelsesplan -		Regulert kantkjørebane		Låvebru
	Område for boliger med tilhørende		Målelinje/Avstandslinje		
	Område for industri/lager		Avkjørsel		
	Annet byggeområde	Abc	Påskrift feltnavn		
	Landbruksområder	Abc	Påskrift reguleringsformål/arealform.		
	Område for jord- og skogbruk	Abc	Påskrift areal		
	Kjøreveg	Abc	Påskrift bredde		
	Annen veggrunn	Abc	Påskrift radius		
	Gangveg	Abc	Påskrift plantilbehør		
	Parkeringsplass	Abc	Regulerings- og bebyggelsesplan - p		
	Friområder	Matrikkelkart			
	Anlegg for idrett og sport		Grunneiendom		
	Friområde i sjø og vassdrag		Festgrunn		
	Annet friområde i sjø/vassdrag		Festgrunn		
	Friluftsområde (på land)		Hjelpelinje veg		
	Idrettsanlegg som ikke er offentlig		Hjelpelinje punkt feste		
	Grav- og urnelund		Hjelpelinje vannkant		
	Område for anlegg og drift av komr		Grense <= 10 cm		
	Felles avkjørsel		Grense <= 30 cm		
	Felles parkeringsplass		Grense < 200 cm		
	Unyansert formål (kun for eldre plan)		Grense < 500 cm		
	Høyspenningsanlegg (høyspentlinje)	Matrikkel Bygning			
Reguleringsplan PBL 2008			Bygning, Boligbygg		
	Kirke/annen religionsutøvelse		Bygning, Boligbygg		
	Bevertning		Bygning, Fritidsbygg		
	Grav- og urnelund		Bygning, Andre bygg		
	Nødvendige bygg og anlegg for grav		Bygning, Andre bygg		
	Veg		Bygning, Andre bygg		
	Kjøreveg		Bygning, Andre bygg		
	Gangveg/gangareal/gågate		Bygning, Andre bygg		
	Parkeringsplasser med bestemmelse		Bygning, Tatt i bruk (i GAB)		
	Grønnstruktur		Bygning, uten Bygningspunkt		
	Faresone - Høyspenningsanlegg (in	Adresser			
Felles for reguleringsplan PBL 1985 og			Adressepunkt tekst		
	Regulerings- og bebyggelsesplanomr		Gateadresse		
	Planens begrensning	Bygninger			
	Formålsgrense		Bygningsdelelinje		
	Faresonegrense		Grunnmur		
	Regulert tomtegrense		Taksprang Bunn		
	Eiendomsgrense som skal oppheves		Takriss		
	Byggegrense		Takoverbygg		
	Planlagt bebyggelse		Takoverbygg kant		
	Bebyggelse som inngår i planen		Veranda		
	Regulert senterlinje		Bygningslinje		
	Frisiktslinje		Taksprang		
			Mønelinje		