Geomatikk

www.ledningsportalen.no

Telefon: 915 09 146

Tilbakemelding

Ordrenummer: **5444 - 6265759**

Henvendelse behandlet	15.05.2023		
Bestiller	FISKEBECK PROSJEKT AS		
Kontaktperson, bestiller:	Jens Åge Mikkola	Telefon: 91784922	E-post: prosjekt@fiskebeck.no
Gateadresse:	11/19	Kommune: Sør-Varanger	Eiendom: 19/11
Postnummer/-sted:	9910 BJØRNEVATN		
Navn/Betegnelse	Vanntrase		
Arbeid som skal utføres	Vann/Avløp		
Byggherre	RADIUS KIRKENES AS		

Geomatikk utfører gravemeldings- og påvisningstjenesten i henhold til avtale med netteier. Denne tilbakemeldingen gjelder de netteiere Geomatikk har avtale med.
Netteier leverer kart og ledningsinformasjon, og Geomatikk tar derfor ikke ansvar for nøyaktigheten og kvaliteten på datagrunnlaget.
Brukere må være oppmerksomme på at kart ikke alltid stemmer med terrenget, og bruken må skje på aktsom vis.

Viktig informasjon fra Geomatikk AS

Opplysningene er gyldige i 30 dager fra behandlet dato. Dersom arbeidene pågår ut over denne dato, må gravemeldingstjenesten kontaktes på nytt.

Informasjon - Annen infrastruktur i området

Arbeidet kan komme i konflikt med infrastruktur. Vedlagte kart viser ledningstraseer og annen infrastruktur. Vær oppmerksom på at traseene ikke ligger så rettlinjet som vist på kart. Arbeidet kan ikke igangsettes på bakgrunn av disse kartene.Påvisning må bestilles i Ledningsportalen/GeoGrav eller ved å ringe 915 09 146 / 09146 hvis ikke annet er beskrevet i retningslinjer.

Netteier	Retningslinjer	Har spesialvedlegg
Statnett SF Driftsgruppe Nord	*Før oppstart av graving nærmere enn 30 meter fra høyspentlinjen, SKAL Statnett kontaktes 10 dager før arbeidet utføres. Se kontaktdetaljer i vedlegg*	**Ja**

Klarsignal - Ingen infrastruktur innenfor arbeidsområdet

Netteier	Retningslinjer
Global Connect	
Ishavslink AS	
Signal Bredbånd AS	
Telenor Norge	

Betalingstjenester


Antall	Produkt	Påvisning	Pris(eks. mva)	Pris(inkl. mva)	Totalt(eks. mva)	Totalt(inkl. mva)	Fakturaadresse	Kommentar
1	Betalt kart		kr 530,00	kr 662,50	kr 530,00	kr 662,50		Utlevering av kart for Statnett SF Driftsgruppe Nord

Skade på infrastruktur

For å unngå skade på infrastruktur må mottaker av denne tilbakemeldingen gjennomgå vedlagt kart.
Ved feil i områdeavgrensing, eller motstrid mellom kart og tilbakemelding, må mottaker ta kontakt med gravemeldingstjenesten.
Melding om eventuell skade på infrastruktur (Feilmelding) skal skje til netteier så snart som mulig.
Dersom bestiller mener at skaden skyldes feil ved kart, skal skaden også meldes umiddelbart til Geomatikk tlf. 915 09 146 .
Erstatningskrav kan bli reist dersom vilkår ikke er fulgt opp og det oppstår skade på infrastruktur.
Tilbakemeldingen er ikke å anse som grunneiers eller veimyndighetens tillatelse til å foreta arbeid i grunnen.

Med vennlig hilsen


Geomatikk AS
Gravemeldingstjenesten

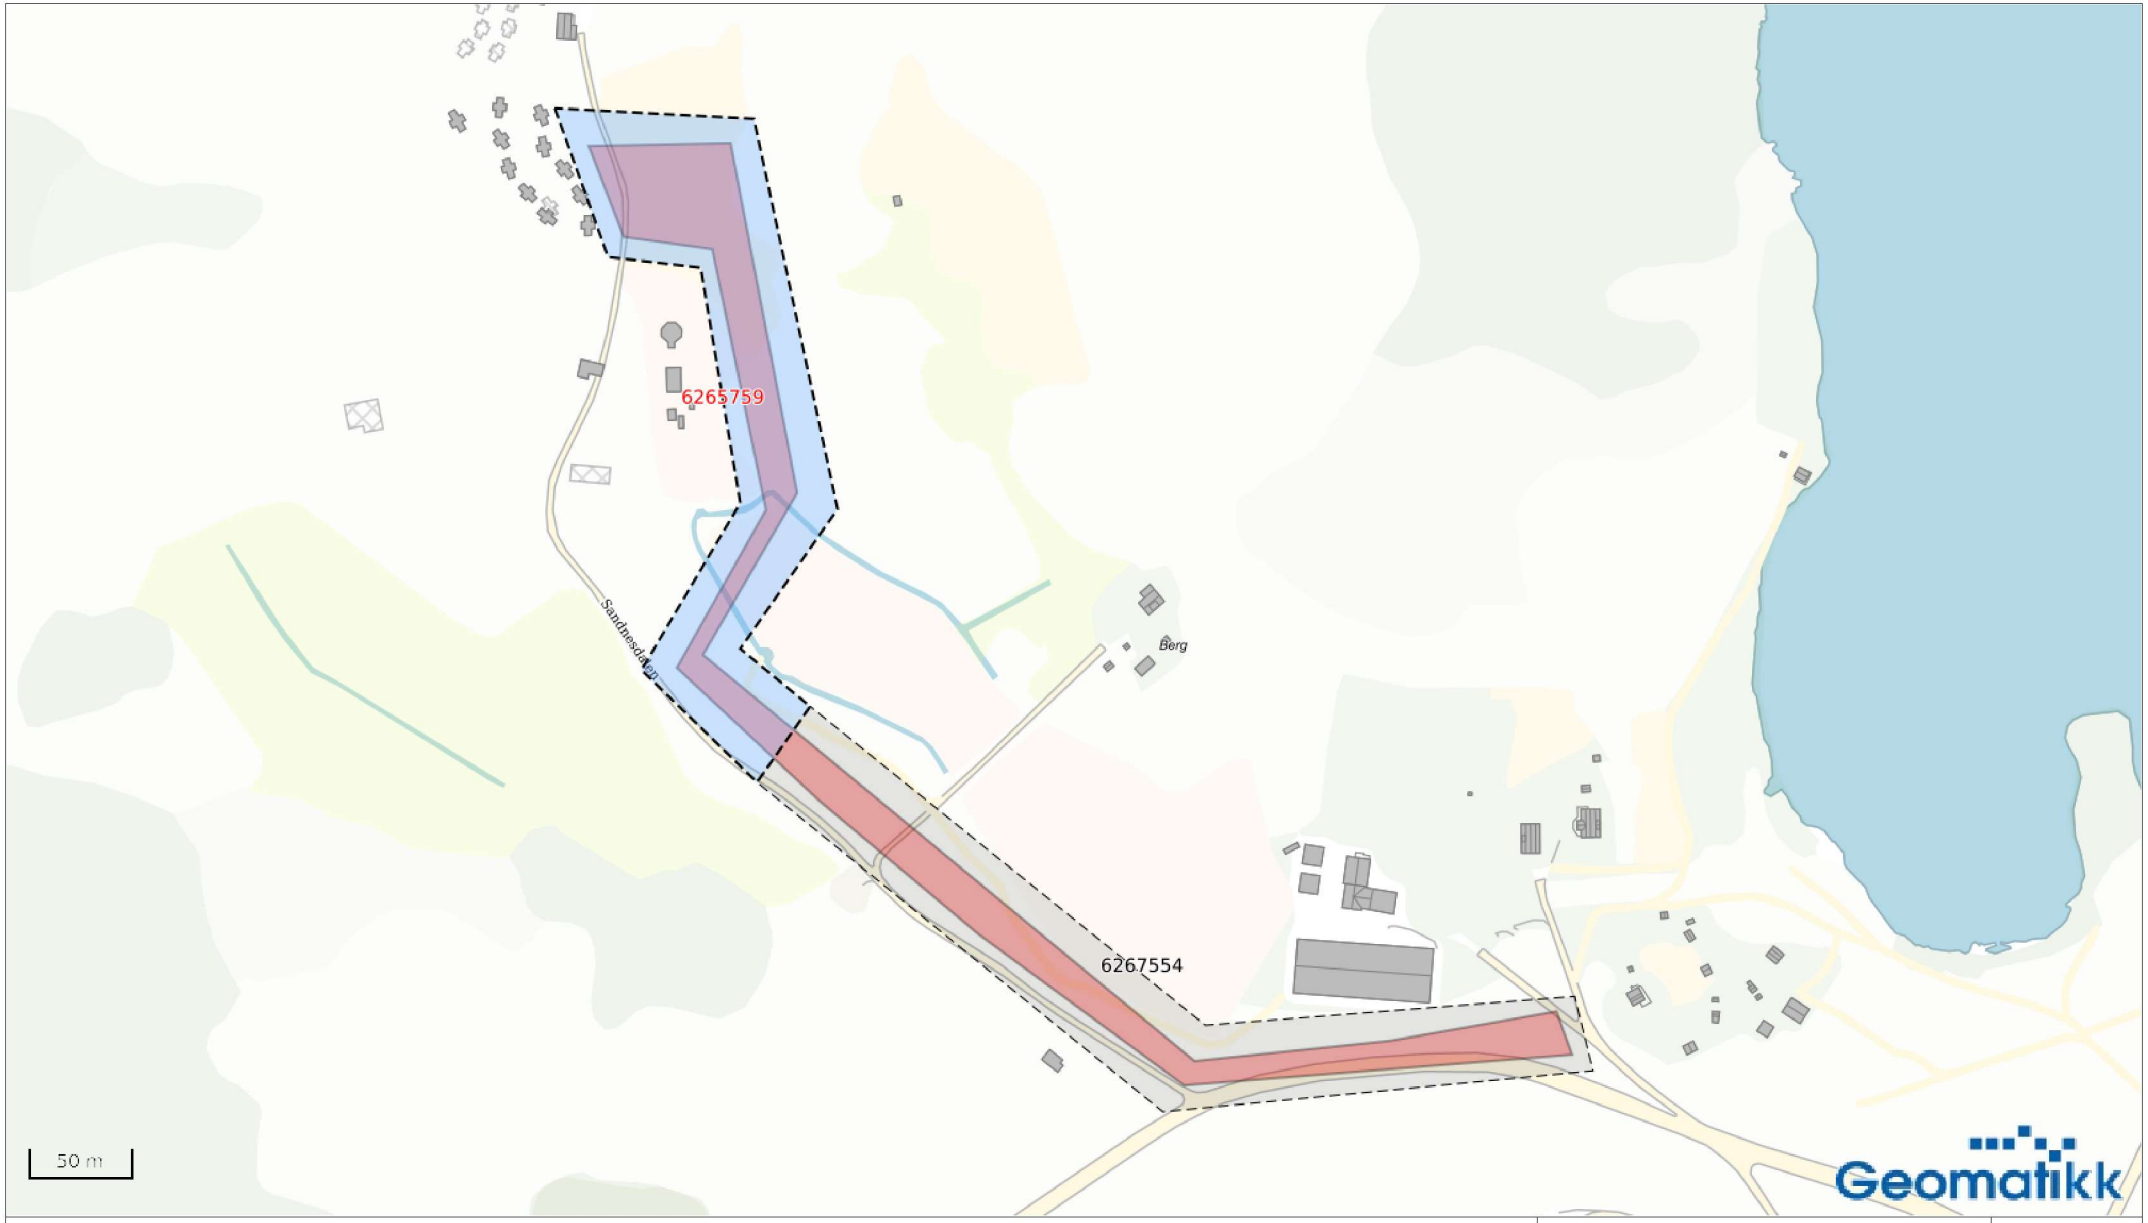

Indekskart

Ordrenr: 6265759
Dato: 15.05.2023

N

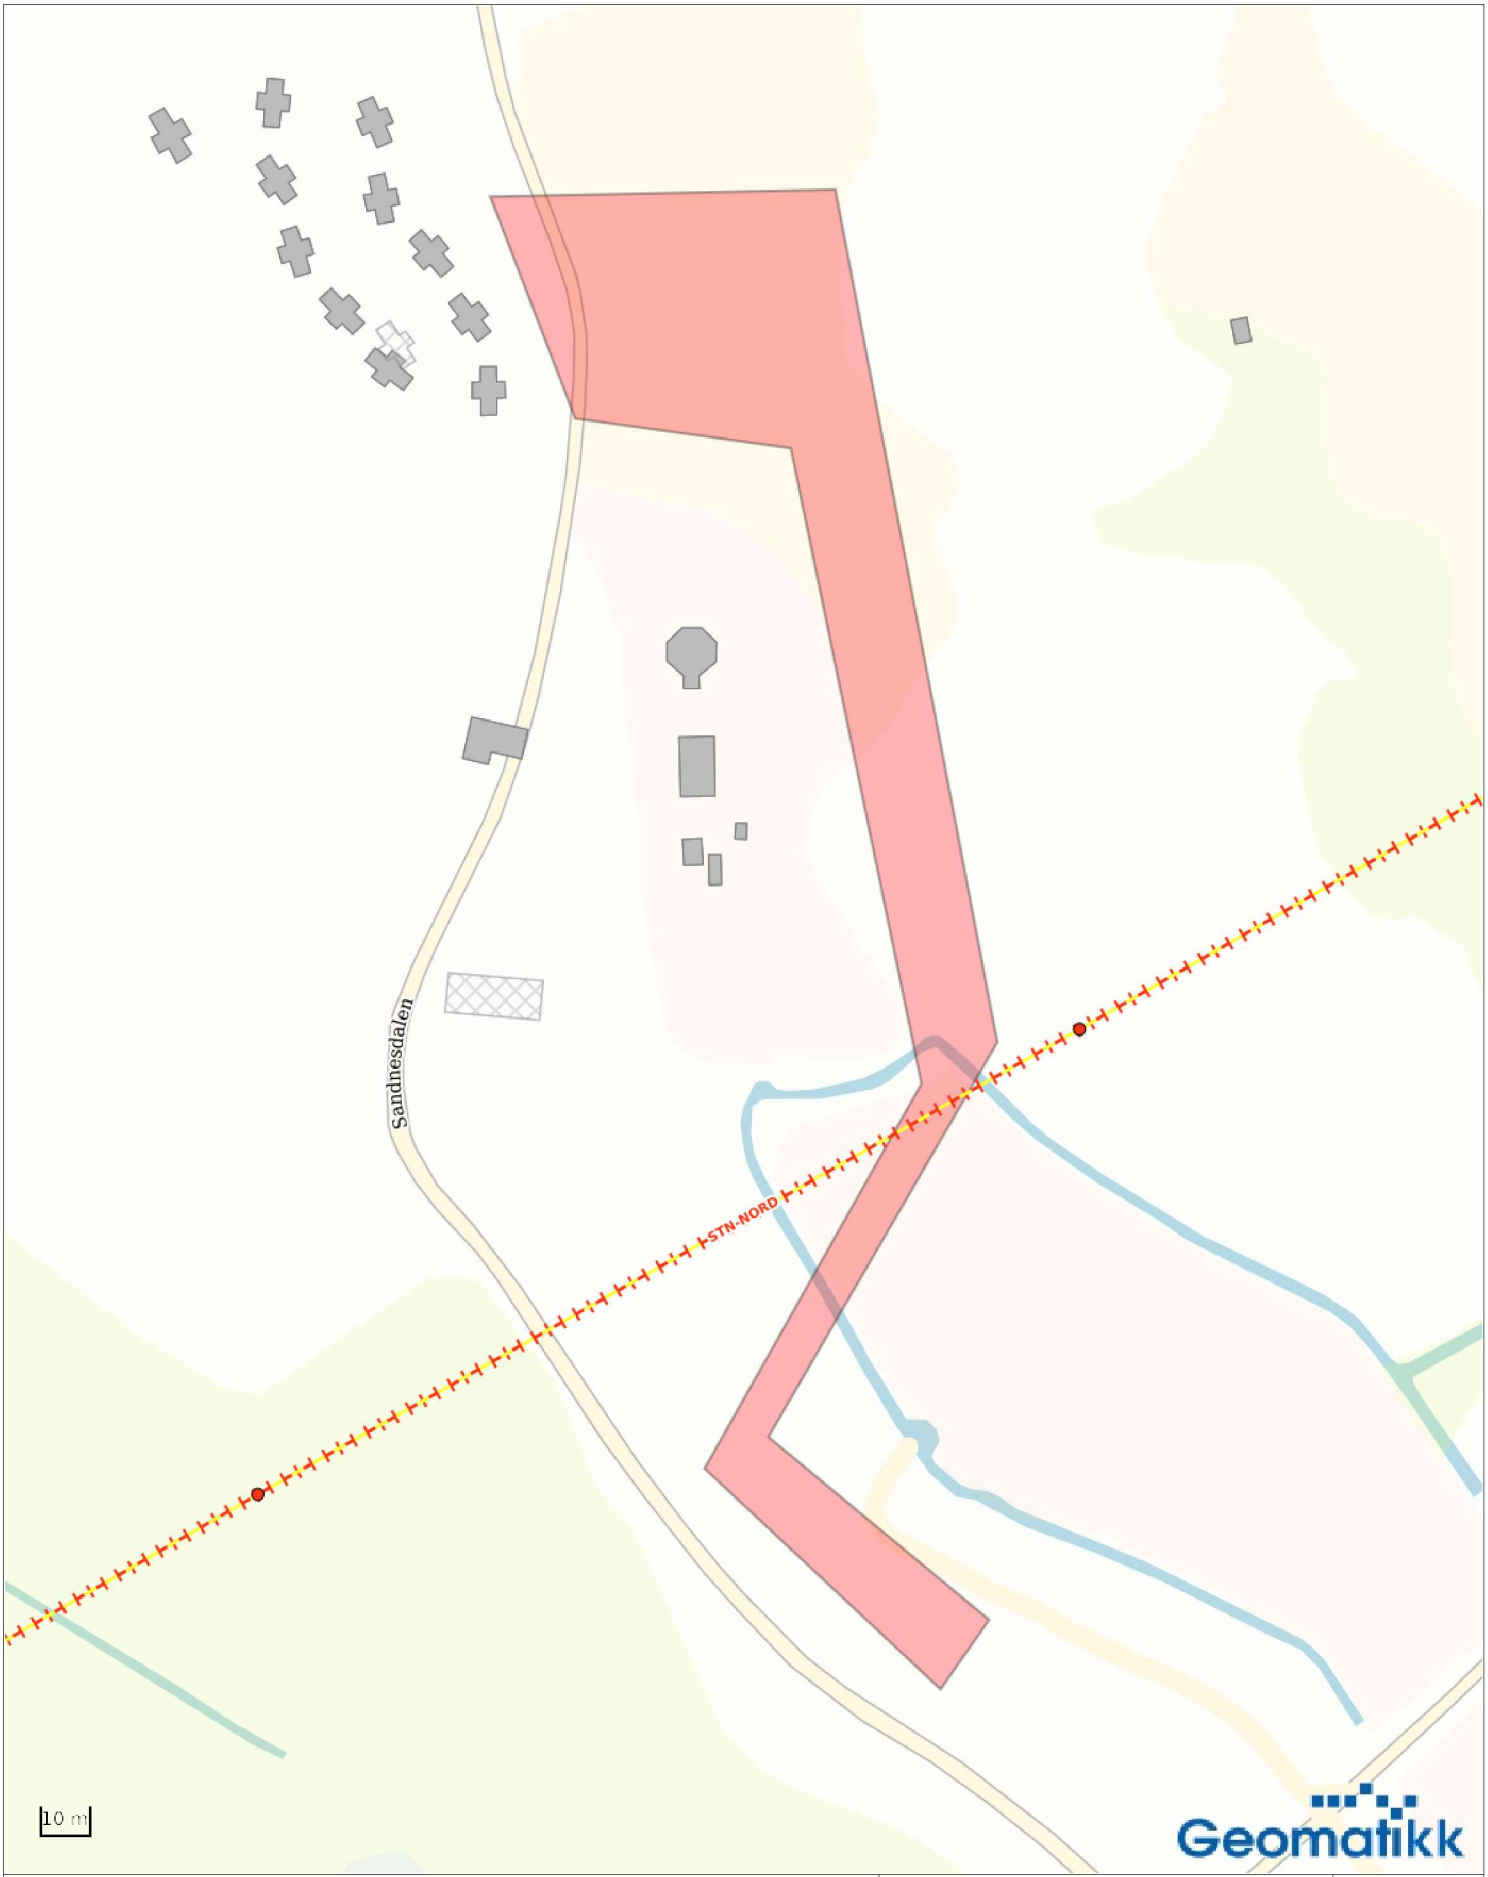

Statnett SF Driftsgruppe Nord

Markering i kartet angir høyspentanlegg/fiber, se tegnforklaring under kart. Se Statnetts vedlegg for kontaktinformasjon.

Ordrenr: 6265759
Dato: 15.05.2023

Målestokk, ca 1:1500
Bruk skala nederst på kartet. Underlag i A4


N

Geomatikk

PDF-tegnforklaring GeoWeb

Produsert av Geomatikk (07.12.2018)


Objekttype – Trasé

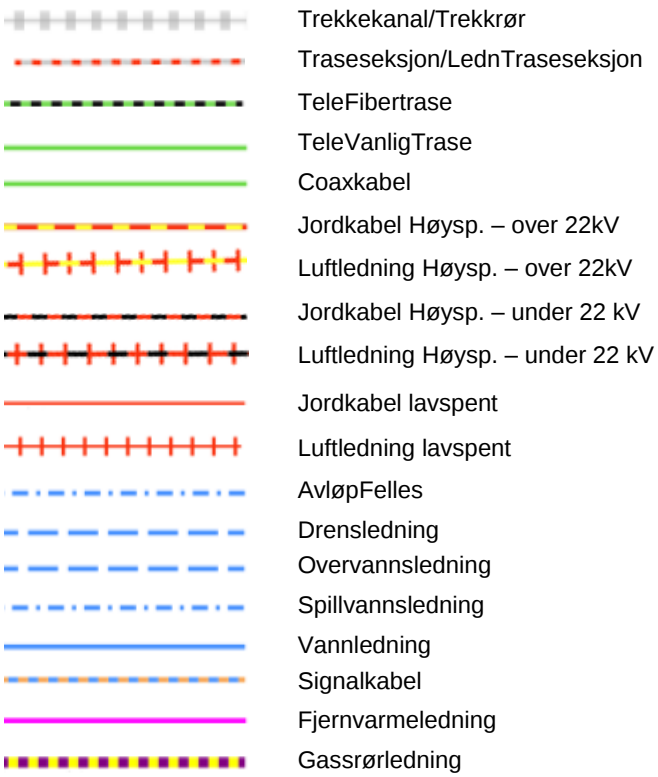


Status – Trasé




Objekttype – Punkt

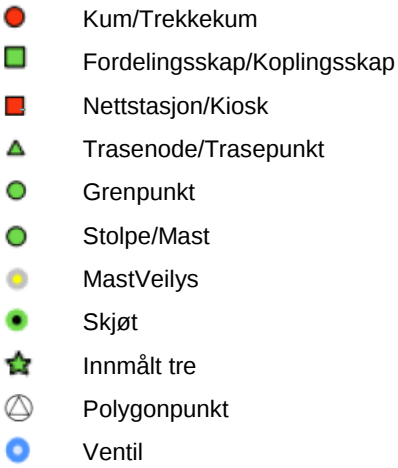

Status - Punkt

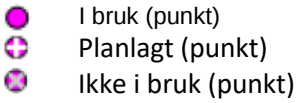

Objekttype – Polygon

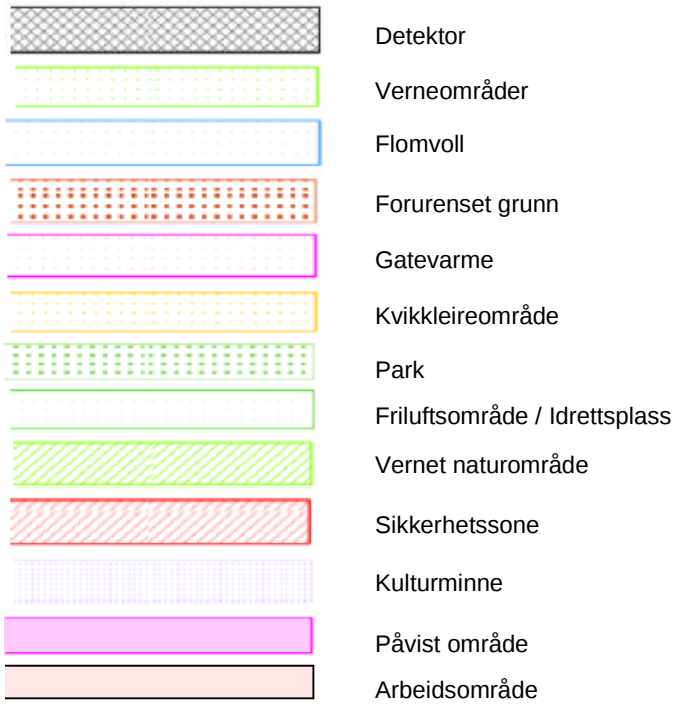

Ordrenr: 6265759

Før oppstart skal Statnett kontaktes

- **VARSLING**
  - Når skal det varsles
    - Ved oppstilling og utførelse av maskinelt arbeid med skogs-/anleggsmaskin nærmere et elektrisk anlegg enn 30 m
  - Hvem skal varsles
    - Netteier – vanligvis det lokale nettselskapet
  - Gravemelding
    - Sendes teknisk etat i kommunen som kontakter netteier for kabelpåvisning
  - Hva kan man forvente av netteier
    - Informere om farene
    - Iverksette tiltak
    - Overvåke arbeidet
    - Eventuell utkobling

- **HVIS ULYKKEN ER UTE**
  - Hvordan forholde seg ved farlig nærhet/berøring
    - *Maskiner med gummihjul*
      - Maskinen er isolert fra jord. Dersom en maskin er satt under spenning vil en person som berører den opprette en strømbane. Berøring er livsfarlig.
    - *Maskiner med metallhjul*
      - Maskinen er satt under spenning med strømbane gjennom maskinen til jord. Berøring er livsfarlig. Strømbane gjennom person kan opprettes.
    - *Maskinfører*
      - Dersom maskinen er satt under spenning har maskinfører to muligheter:
        - Bli sittende rolig til anlegget er frakoblet
        - Hoppe ned og bort fra maskinen så langt som mulig med samlede ben og hoppe videre med samlede ben (fare for skrittspenninger)
    - *Personer på bakken*
      - Dersom maskinen er satt under spenning er det viktig å komme seg bort fra maskinen. Hopp med samlede ben.
    - *Kabelanlegg*
      - Dersom en kabel er skadet kan det være livsfarlig å berøre denne. Gå bort fra kabelen og kontakt netteier for utkobling av kabelen.


Kontaktinformasjon:

Åpningstid
08:00-15:00

Statnett driftsområder:		
Finnmark	Mikal Eira	+47 968 90 497
Hålogaland	Rasmus Arnøy	+47 907 64 020
Nordland	Ståle Brattbakk	+47 992 10 975
Trøndelag	Hans Martin Gussiås	+47 481 00 643
Sunndal	Martinus Ørsund	+47 474 60 399

Publ.nr. 293-2009 www.flisatrykkeri.no

Anleggs-/skogsmaskiner og elektriske anlegg

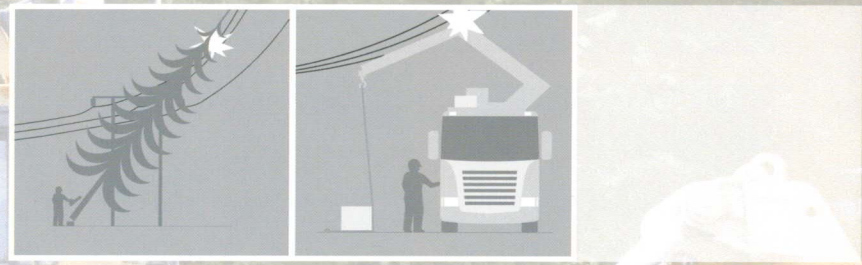



Viktig melding til maskinentreprenører/-førere



Maskin-entreprenørenes Forbund

EBL ENERGIBEDRIFTENES LANDSFORENING

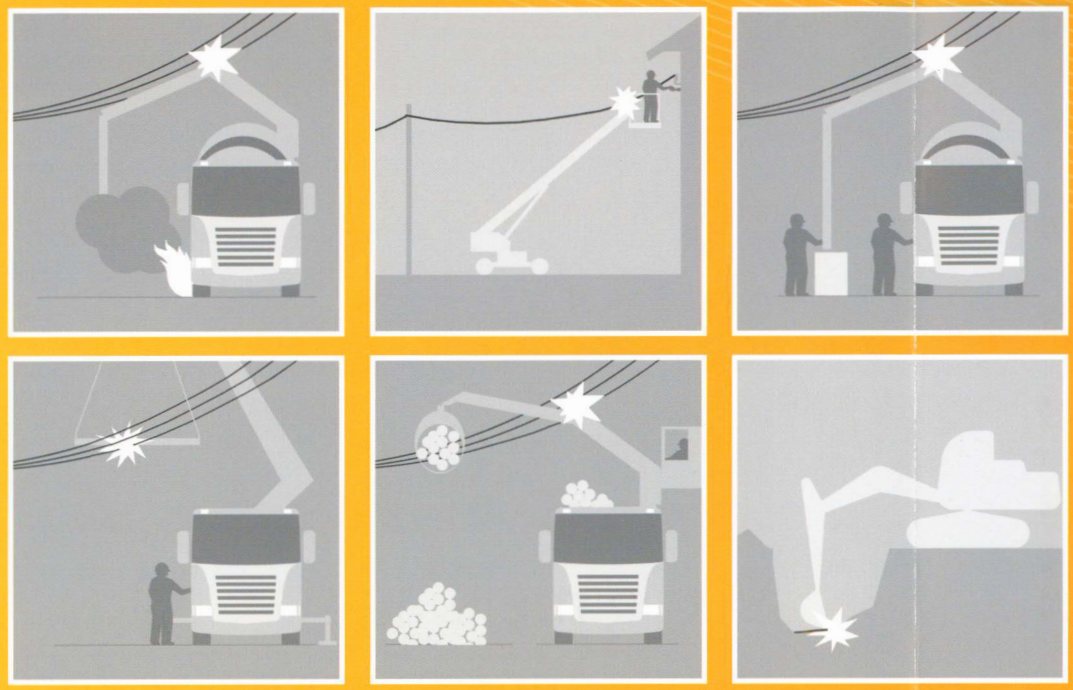

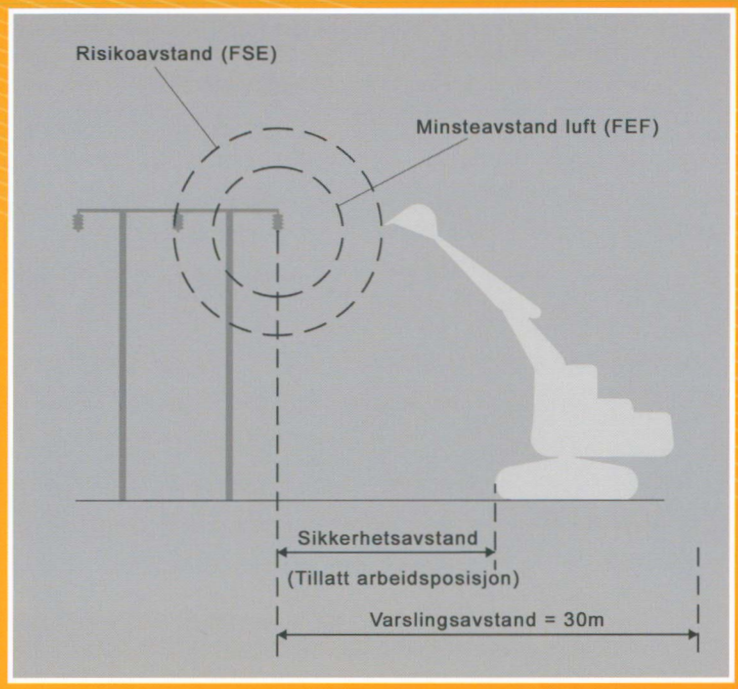

Informasjon om farene ved bruk av maskiner nær elektriske anlegg

- **ANSVARSFORHOLD**
  - Netteier (normalt det lokale nettselskapet)
    - Forskriftsmessig anlegg
    - Informasjon om faremomenter
    - Iverksette tiltak
    - Overvåke
  - Maskinentreprenør
    - Holde seg orientert om relevant regelverk
    - Opplæring av maskinførere
    - Kontakte netteier
    - Sende inn gravemelding
  - Maskinfører
    - Følge instruksjoner
    - Være aktsom
    - Melde fra til netteier om "unormale" forhold

- **FAREMOMENTENE**
  - Berøring av uisolerte ledninger
    - Berøring av spenningssatte uisolerte spenningssatte ledninger er livsfarlig og vil forårsake store personskade.
  - Overslag fra uisolerte ledninger
    - Overslag skjer også i luft. Det fastsettes derfor både risikoavstand og sikkerhetsavstand ved arbeid nær ved (se figuren). Fare kan også oppstå ved spregningsarbeider nær ledninger.
  - Berøring av skadet kabel
    - En skadet kabel kan fortsatt stå under spenning. Det er derfor livsfarlig å berøre denne før netteier har bekreftet at den er utkoblet.